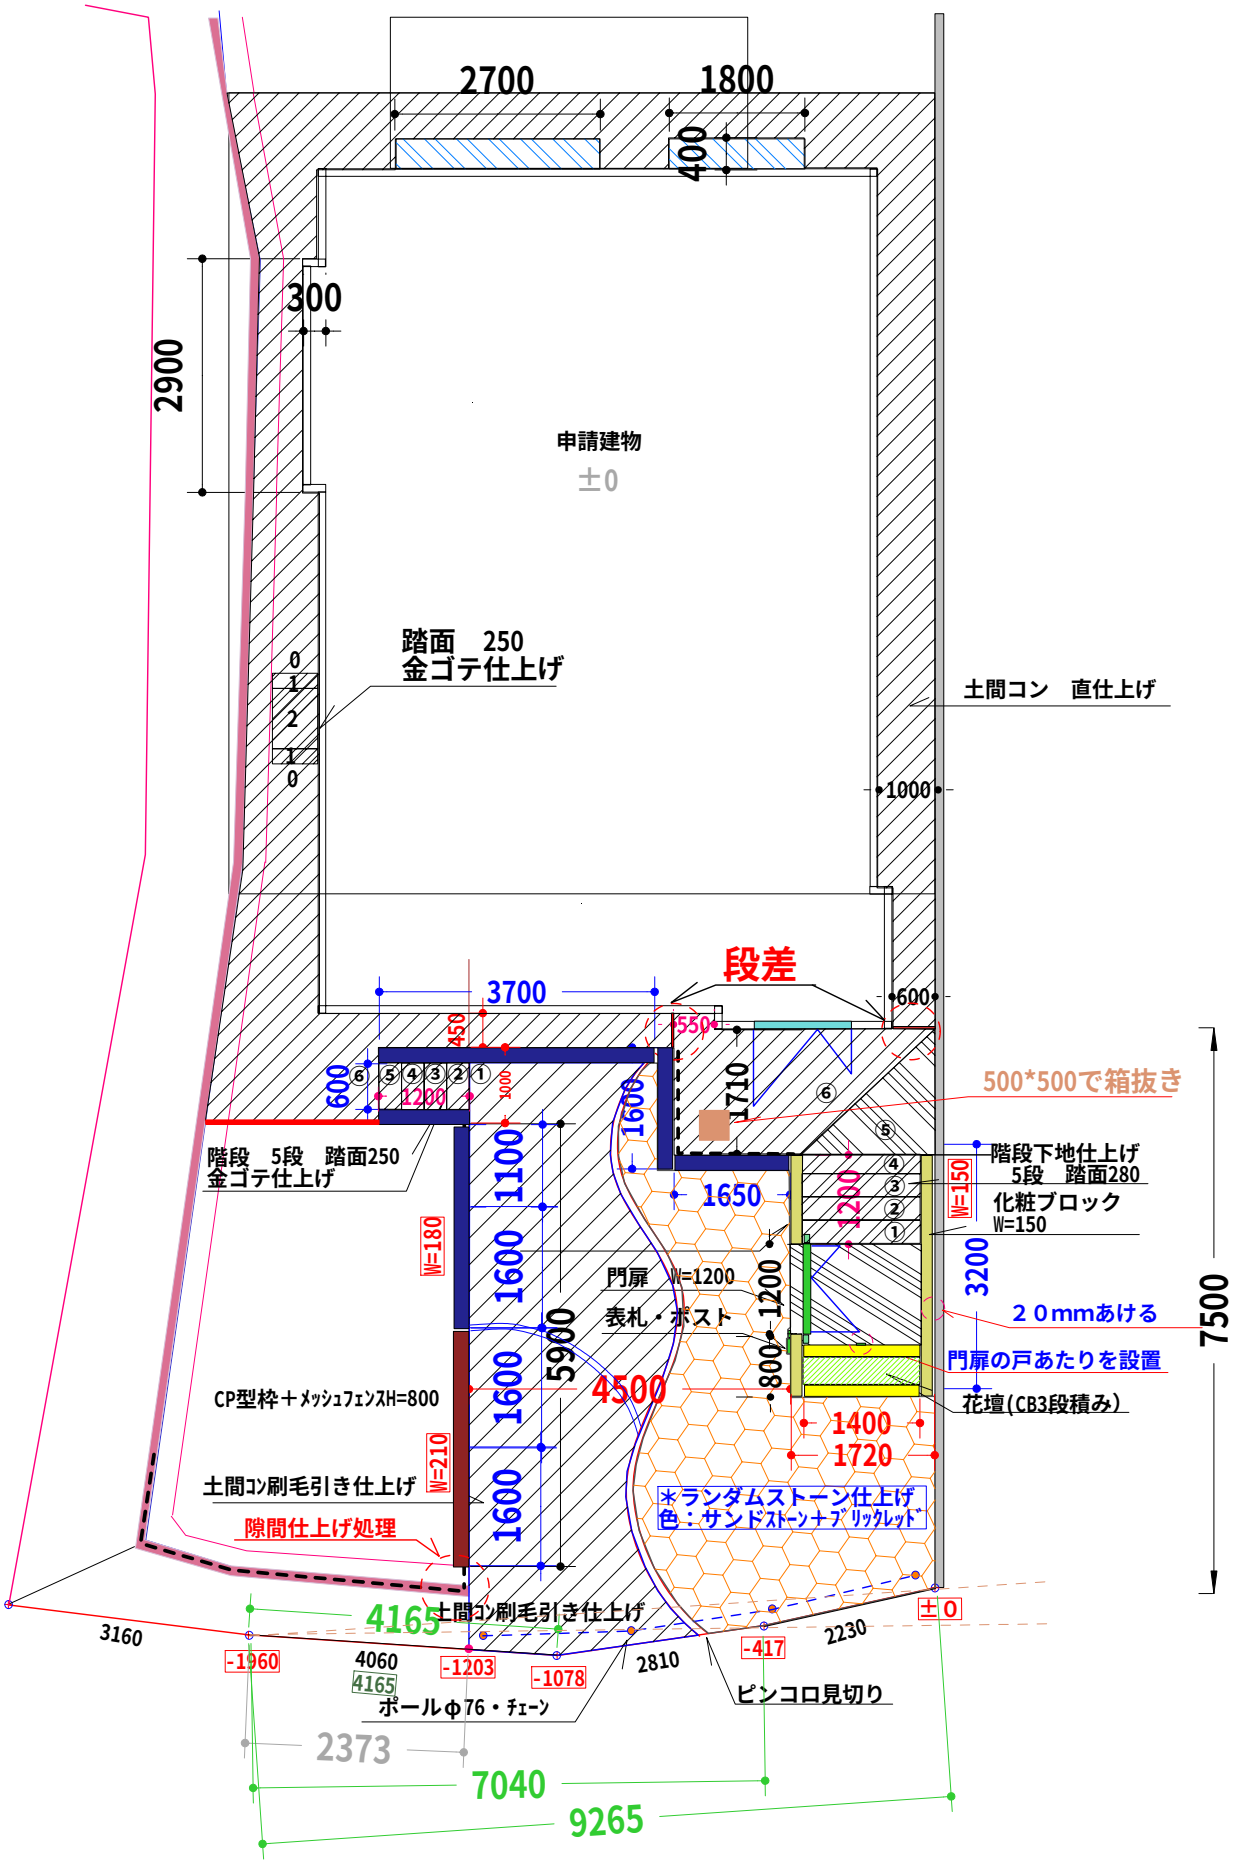戸塚　外構工事 平面図 S=1/１００