


計画平面図

DSマンション建物

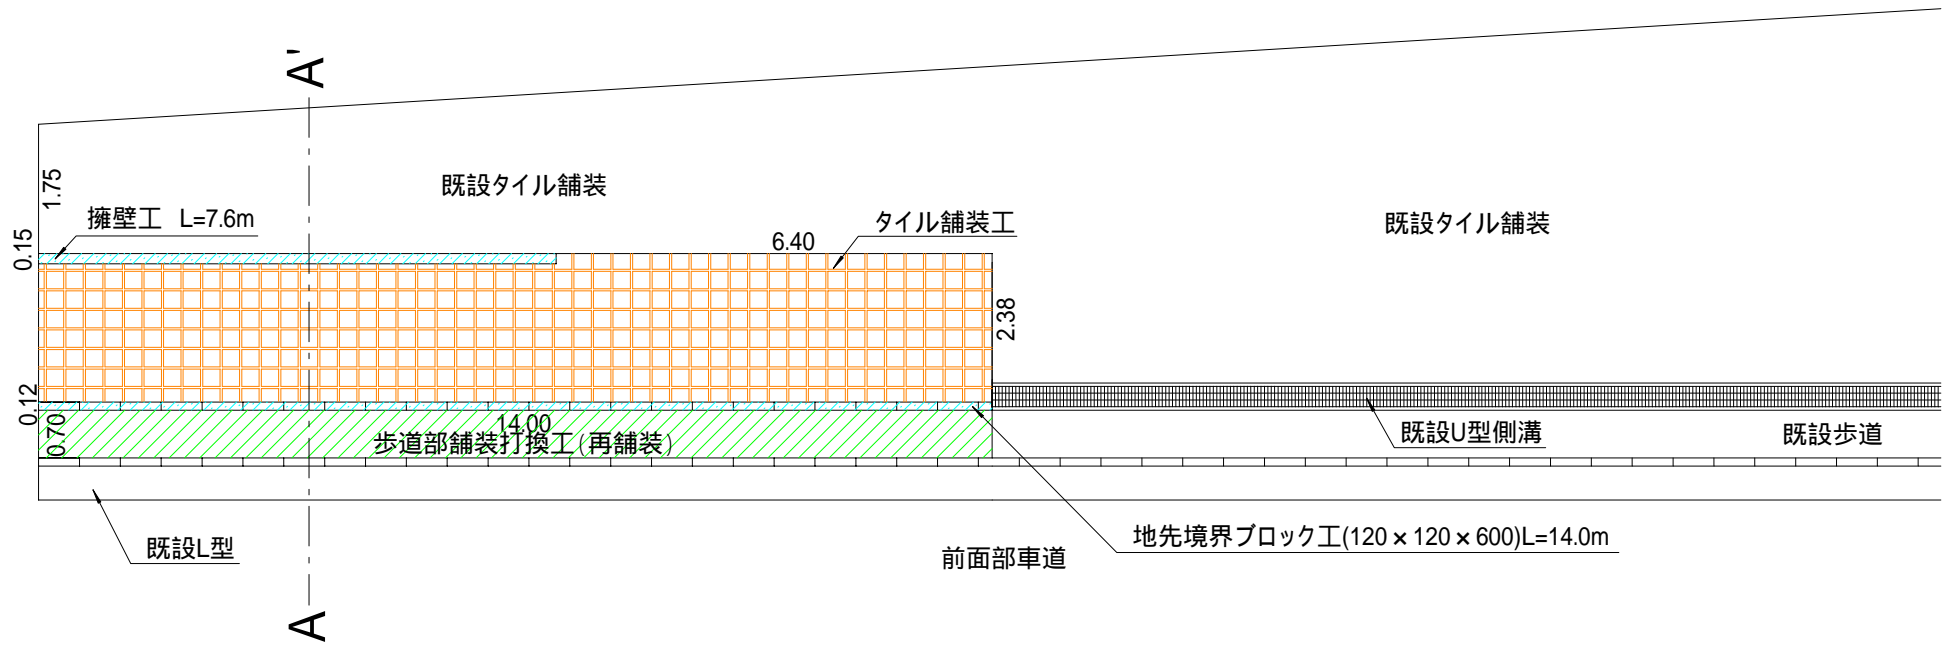

A-A'断面

